


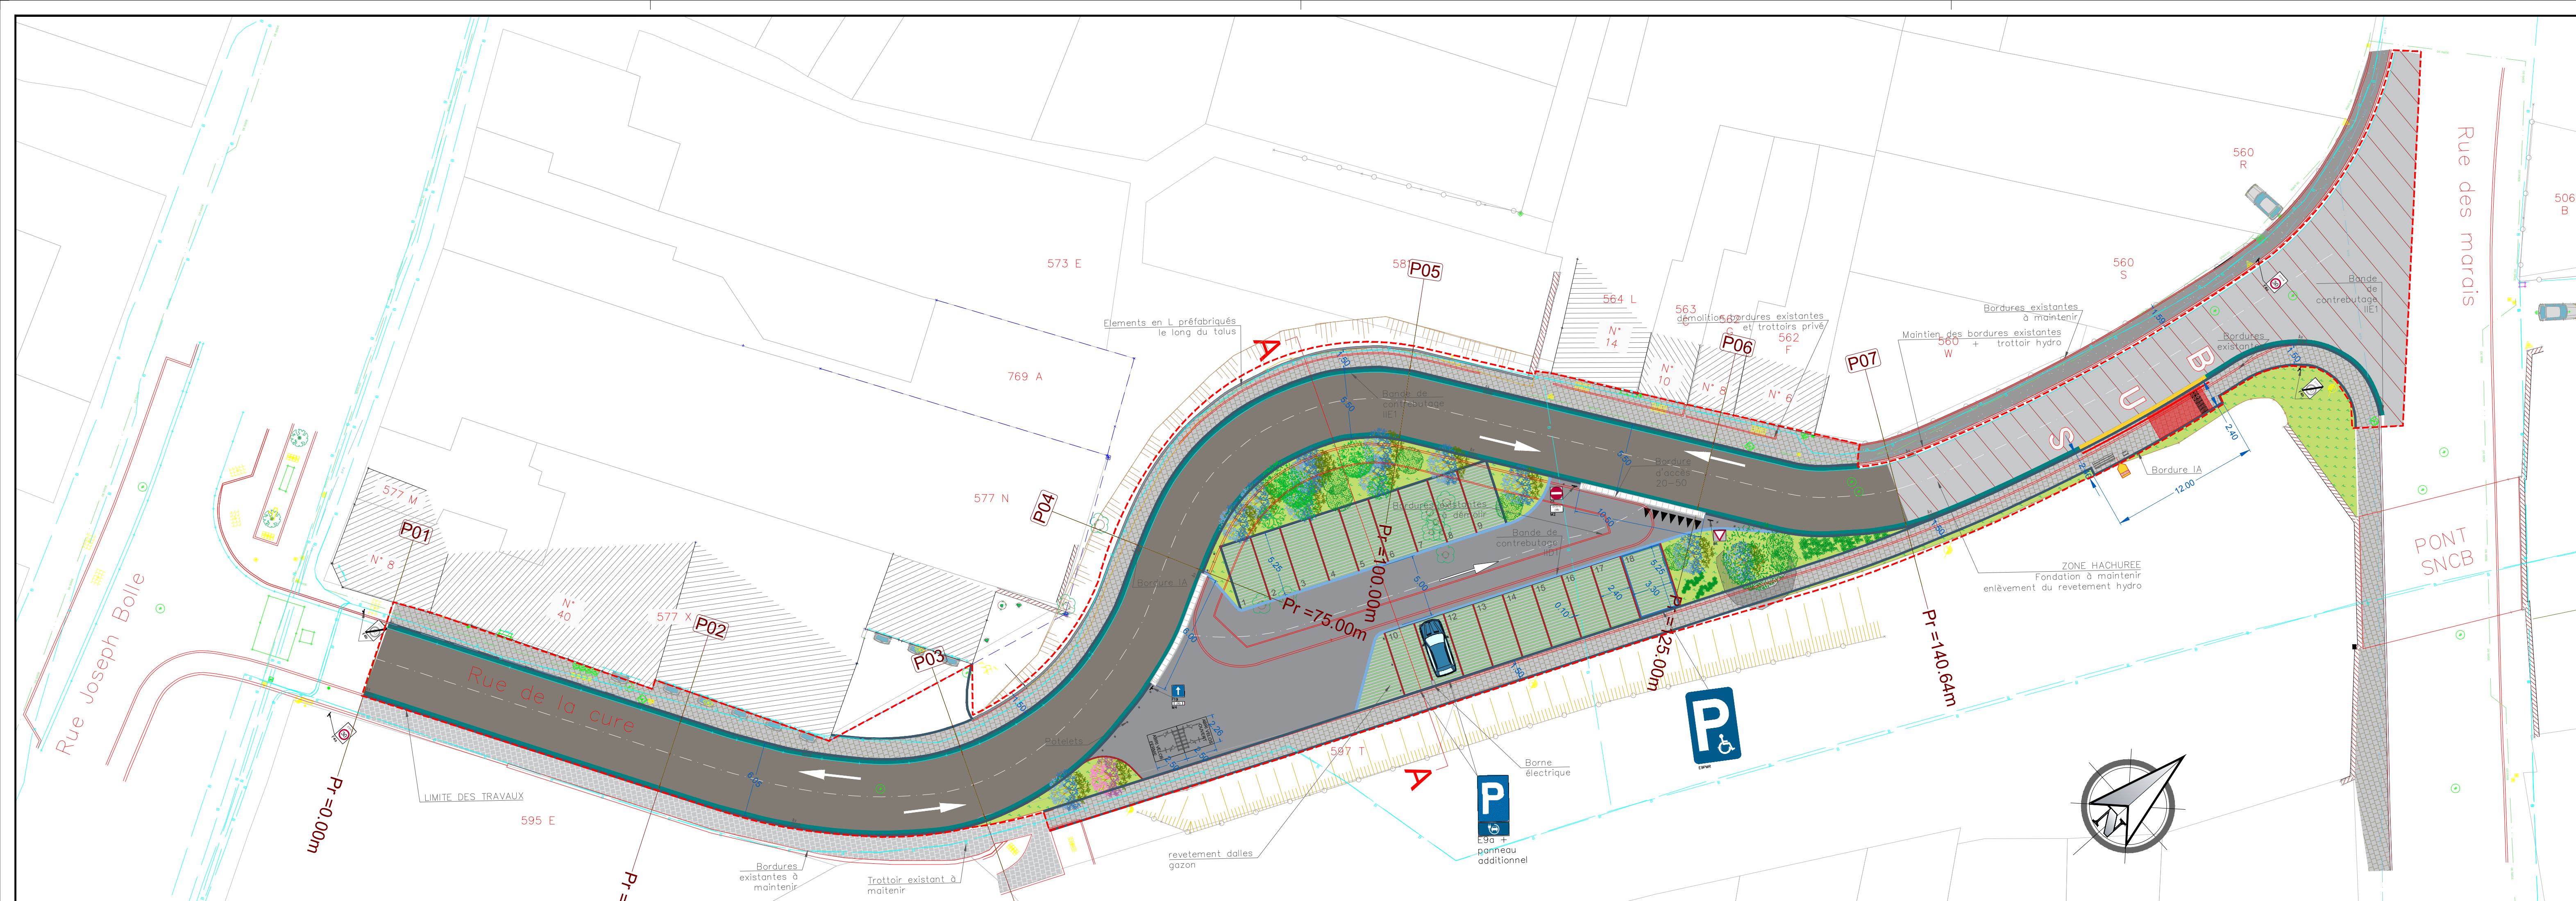

**LEGENDE**

**Légende revêtement**

- Voirie en béton
- Voirie en hydrocarboné
- Voirie en hydrocarboné à tracer
- Voirie en hydrocarboné avec finition E.S.H.P. de teinte rouge
- Voirie en hydrocarboné avec finition E.S.H.P. de teinte gris clair
- Voirie en hydrocarboné couleur acre
- Trottoir en pavés béton
- Trottoir en pavés en pierre naturelle
- Trottoir en hydrocarboné
- Gravier
- Dolomie

**Légende ligne**

- Projet
- Projet égouttage
- Projet avaloir
- Limite d'emprise
- Trait de construction
- Clôture
- Palissade
- Barrière
- Limite diverse
- Haute talus
- Bas talus
- Bord fillet d'eau
- Murs
- Alignement d'arbres
- Limite zone boisée

**Légende élément linéaire**

- Bordure 30x10 plane type ID1
- Bordure 35x15 2/2 type IA
- Bordure 35x15 10/10
- Bordure 30x15 plane type IC1
- Bordure 30x15 2/2 type IC2
- Bordure 50x20 2/2
- Bordure 27x20 5/10 type IE
- Bordure 20x20 2,5/15
- Bordure 30x40 2/2
- Bordure d'accès 20x50
- Bordure de transition
- Filets d'eau 20x50 type IIA2
- Filets d'eau 20x30 type IIE2
- Bandes de contrebutage 20x50 type IIA1
- Bandes de contrebutage 20x30 type IIE1

**Légende impétrants**

- ORES conduite gaz M.P.
- ORES conduite gaz B.P.
- ORES câble B.T.
- ORES câble M.T.
- ORES câble H.T.
- ORES fibre optique
- S.W.D.E.
- Proximus
- VOO
- Fluxus conduite gaz

**Légende points**

- Station clou
- Station piquet
- Repère nivellement
- Borne
- Seuil maison
- Seuil garage
- Entrée carrossable
- Point de niveau
- Point de moyennement
- Soupirail trottoir
- Soupirail façade
- Avaloir
- Taque égout
- Fond de clunette
- Descente eau pluviale non raccordée
- Taque électrique
- Taque distribution d'eau
- Taque gaz
- Taque chauffage urbain
- Taque indéterminée
- Poteau caténaire
- Poubelle
- Banc public
- Boîte aux lettres
- Borne kilométrique
- Taque fibre optique
- Pavé repère téléphone
- Pavé repère électrique
- Pavé repère distribution d'eau
- Pavé repère gaz
- Pavé repère chauffage urbain
- Pavé repère indéterminé
- Hydrant
- Borne incendie
- Parcmètre
- Cabine
- Bolard
- Poteau électrique
- Poteau éclairage
- Poteau éclairage façade
- Poteau téléphone
- Poteau divers
- Poteau signalisation
- Feu passage à niveau
- Feu tricolore
- Arbre isolé feuillu
- Arbre isolé résineux
- Arbustes
- Arbre remarquable
- Souche
- Avaloirs EXISTANTS
- Avaloirs PROJET
- COUSSIN BERLINOIS
- Cv EXISTANTE
- Cv PROJET
- DALLE PODOTACTILE
- Bordures d'accès PMR
- LUMINAIRE
- PANNEAU DE SIGNALISATION
- RALENTISSEUR SINUSOIDAUX
- Arbres à abattre

**igretec**

Bid. Moyenne 1  
et la réalisation  
d'études  
techniques  
et économiques

MAÎTRE DE L'OUVRAGE

Commune de Farciennes  
Rue de la liberté, 40 6240 Farciennes

OBJET

TRAVAUX D'AMELIORATION DE VOIRIE  
MOBIPOLE

OBJET DU PLAN

Plan terrier  
Impétrants

ECHELLE (S)

1/250

DESINE PAR

WILS Jamal

VERIFIE PAR

MASSART Nicolas

DATE

Février 2026

DOSSIER N°

05-67860

STADE DE L'ETUDE

PROJET

PLAN N°

2/4

| INDICE | DATE | DESIGNATION |
|--------|------|-------------|
|        |      |             |
|        |      |             |
|        |      |             |
|        |      |             |
|        |      |             |

DIRECTION

MAITRISE D'OUVRAGE ET BUREAU D'ETUDES

SERVICE

POLE DE L'EAU

DEPARTEMENT

INGENIERIE DE L'EAU ET DES ESPACES PUBLICS

**Van Goethem**

VAN GOETHEM Sylvie  
Chef de service

**POLLART**

POLLART Fabian  
Chef de département

**LEGRAND**

LEGRAND Julien  
Gestionnaire de projet

MAÎTRE DE L'OUVRAGE